


PODROŽNIK MOZIRJE

večstanovanjska stavba - LAMELA C

STANOVANJE 19

3. NADSTROPJE

M=1:50

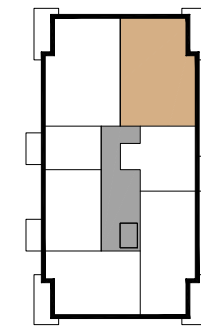


sever



| | |
|--------------------|--------------------------|
| predsoba | 13.4m ² |
| kopalnica 1 | 4.3m ² |
| kopalnica 2 | 5.6m ² |
| spalnica | 11.5m ² |
| soba 1 | 8.9m ² |
| soba 2 | 8.9m ² |
| dnevna soba | 12.0m ² |
| kuhinja | 15.6m ² |
| skupaj stan | 80.2m² |

| | |
|----------------------|--------------------------|
| balkon | 10.9m ² |
| skupaj balkon | 91.1m² |

| | |
|-----------------------|--------------------------|
| shramba | 8.6m ² |
| skupaj shramba | 99.7m² |

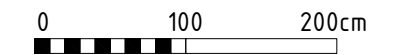


legenda

- opečna stena
- armirano betonska stena
- mavčno kartonska pred. stena
- sigma blok - inštalacije
- lokacija radiatorja

PRODAJNO PREDSTAVITVENI KATALOG

investitor in prodajalec:
SGP GRADITELJ D.D.
MAISTROVA 7, 1241 KAMNIK
01 831 88 00
051 655 600
www.podroznikmozirje.si

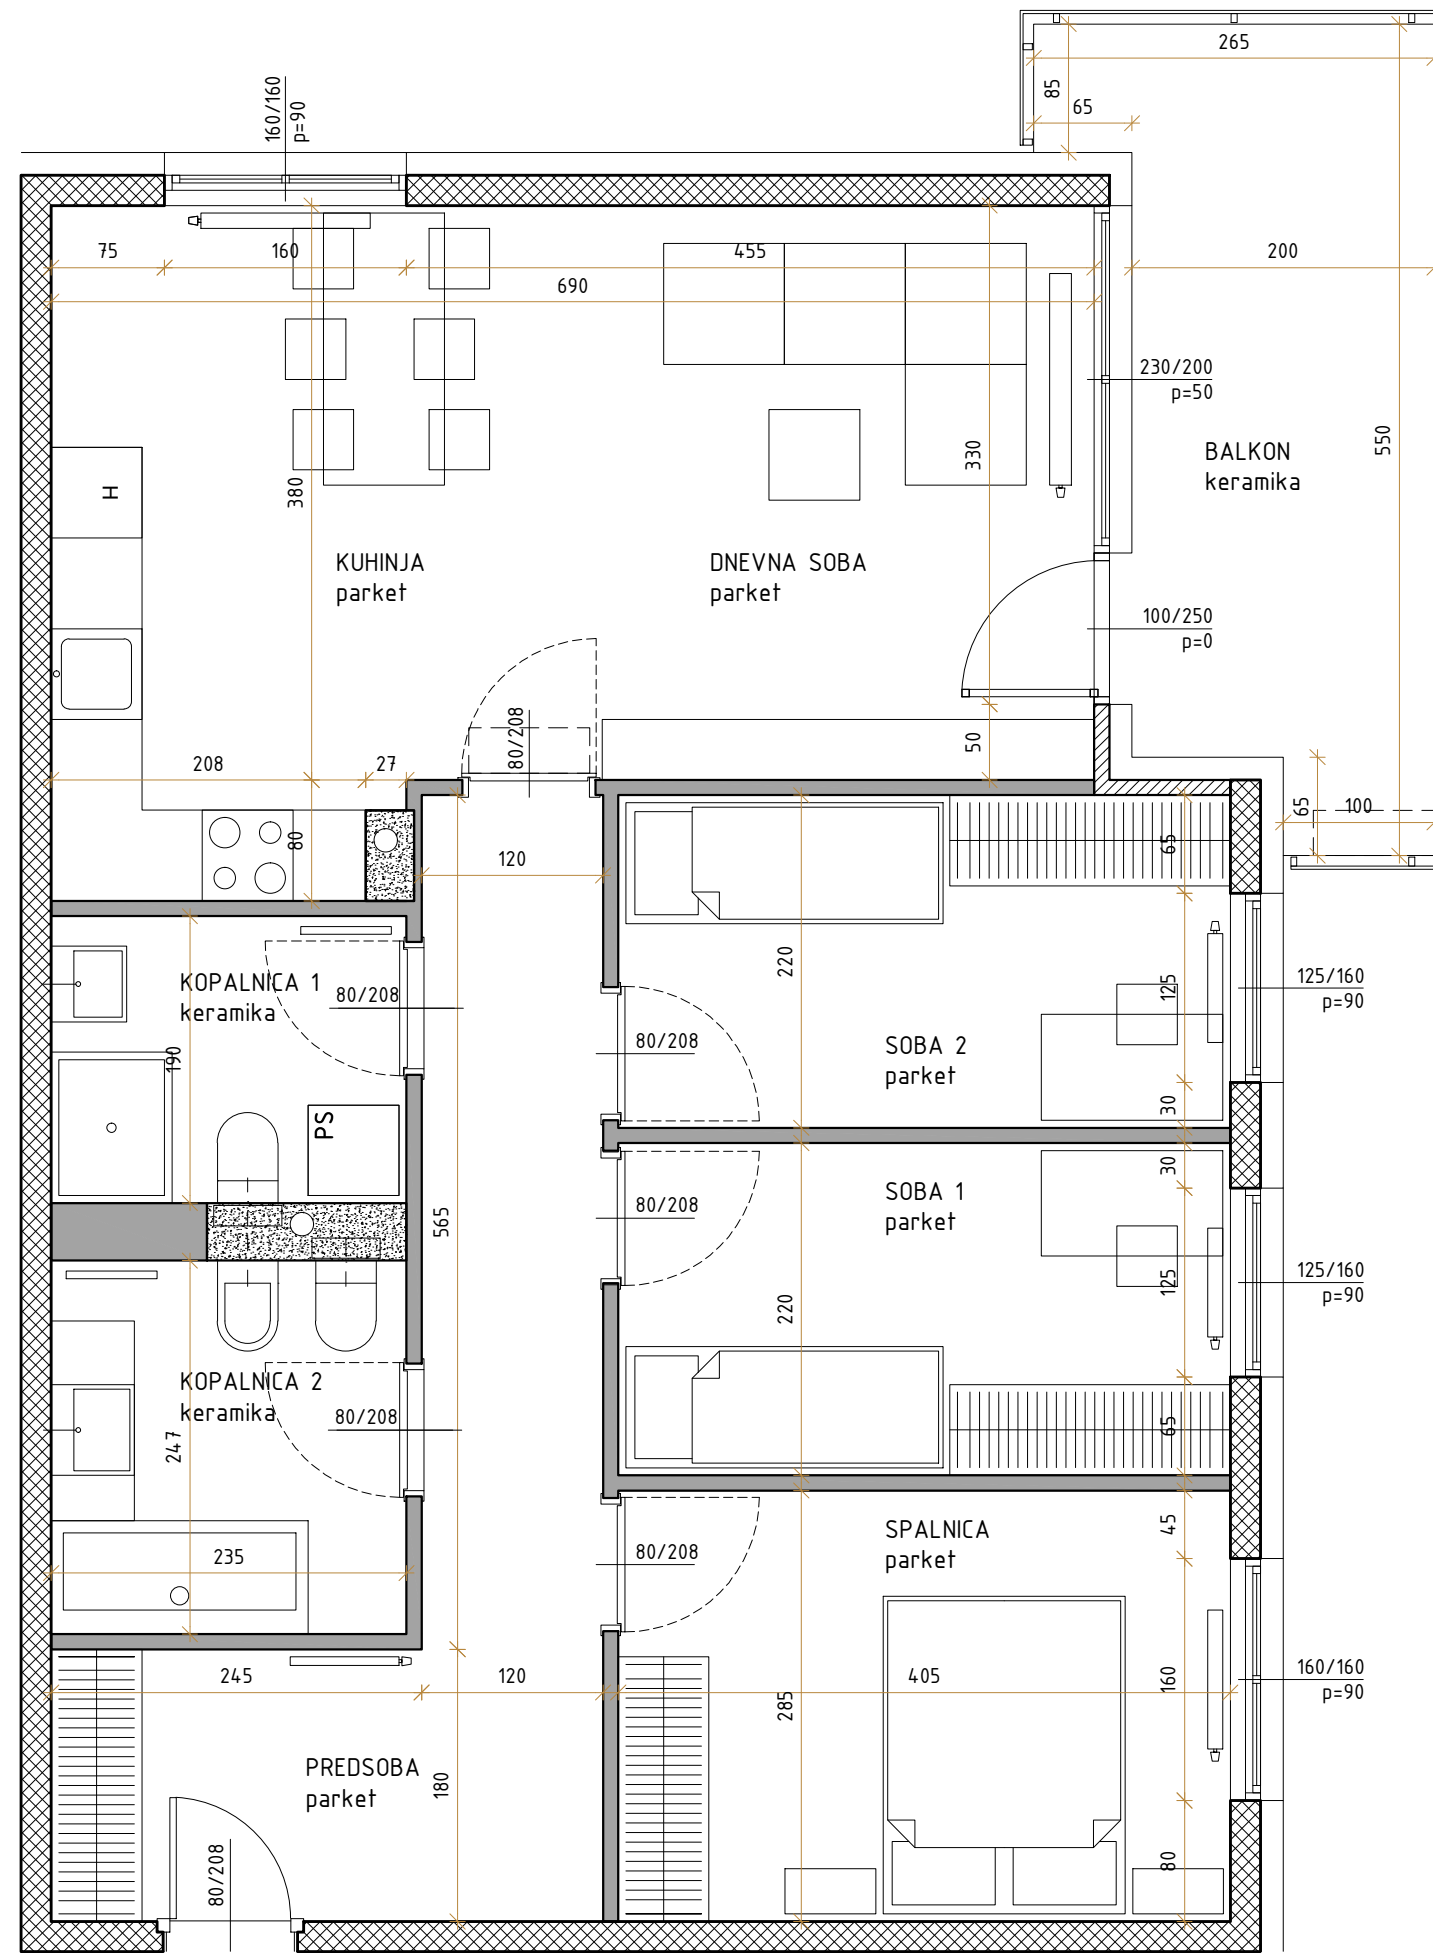

OPOMBA:

Kote so informativne. Dejansko izvedene dimenzije se zaradi razlike med modularno in dejansko mero materialov, nanesenih ometov in oblog ter dovoljenih odstopanj pri natančnosti izvedbe, lahko razlikujejo za nekaj cm, zaradi česar prodajalec ne prevzema nobenih posledic in odgovornosti.