


sever



predsoba	3.3m <sup>2</sup>
kopalnica	5.3m <sup>2</sup>
delovno bivalni prostor	19.8m <sup>2</sup>
<b>skupaj</b>	<b>28.4m<sup>2</sup></b>

shramba	3.7m <sup>2</sup>
<b>skupaj</b>	<b>32.1m<sup>2</sup></b>

atrij

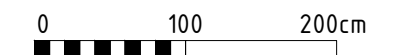


legenda

- opečna stena
- armirano betonska stena
- mavčno kartonska pred. stena
- sigma blok - inštalacije
- lokacija radiatorja

## PRODAJNO PREDSTAVITVENI KATALOG

investitor in prodajalec:  
SGP GRADITELJ D.D.  
MAISTROVA 7, 1241 KAMNIK  
01 831 88 00  
051 655 600  
[www.podroznikmozirje.si](http://www.podroznikmozirje.si)

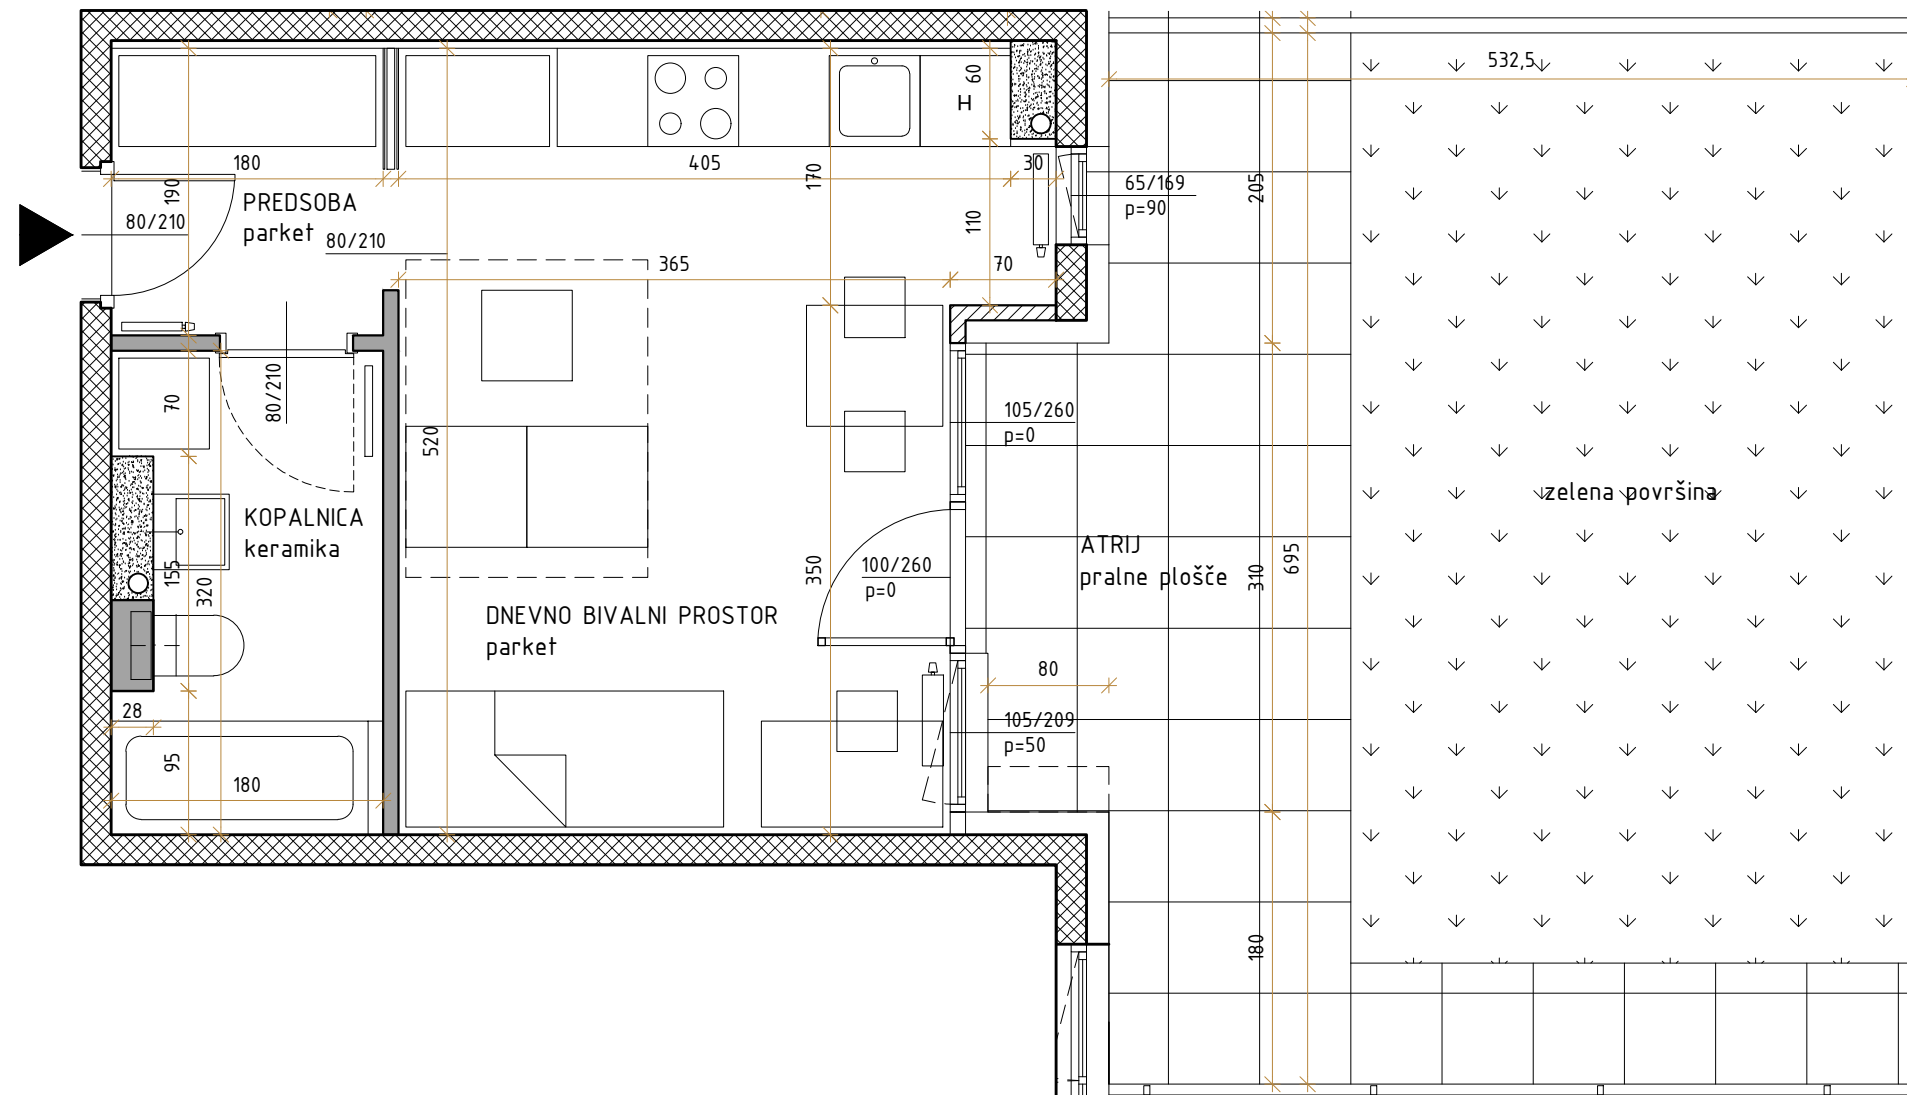

OPOMBA:

Kote so informativne. Dejansko izvedene dimenzije se zaradi razlike med modularno in dejansko mero materialov, nanesenih ometov in oblog ter dovoljenih odstopanj pri natančnosti izvedbe, lahko razlikujejo za nekaj cm, zaradi česar prodajalec ne prevzema nobenih posledic in odgovornosti.