


PODROŽNIK MOZIRJE

večstanovanjska stavba - LAMELA B

STANOVANJE 20

3. NADSTROPJE

M=1:50

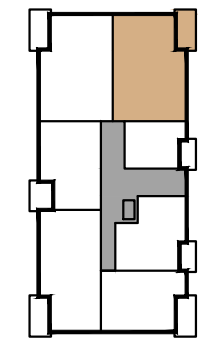


sever



predsoba	12.8m ²
kopalnica 1	6.0m ²
kopalnica 2	4.7m ²
spalnica	11.7m ²
soba 1	8.7m ²
soba 2	8.7m ²
dnevna soba + kuhinja	25.7m ²
skupaj stan	78.3m²

balkon	9.9m ²
skupaj balkon	88.2m²

shramba	4.8m ²
skupaj shramba	93.0m²

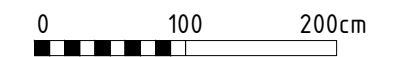


legenda

- opečna stena
- armirano betonska stena
- mavčno kartonska pred. stena
- sigma blok - inštalacije
- lokacija radiatorja

PRODAJNO PREDSTAVITVENI KATALOG

investitor in prodajalec:
SGP GRADITELJ D.D.
MAISTROVA 7, 1241 KAMNIK
01 831 88 00
051 655 600
www.podroznikmozirje.si

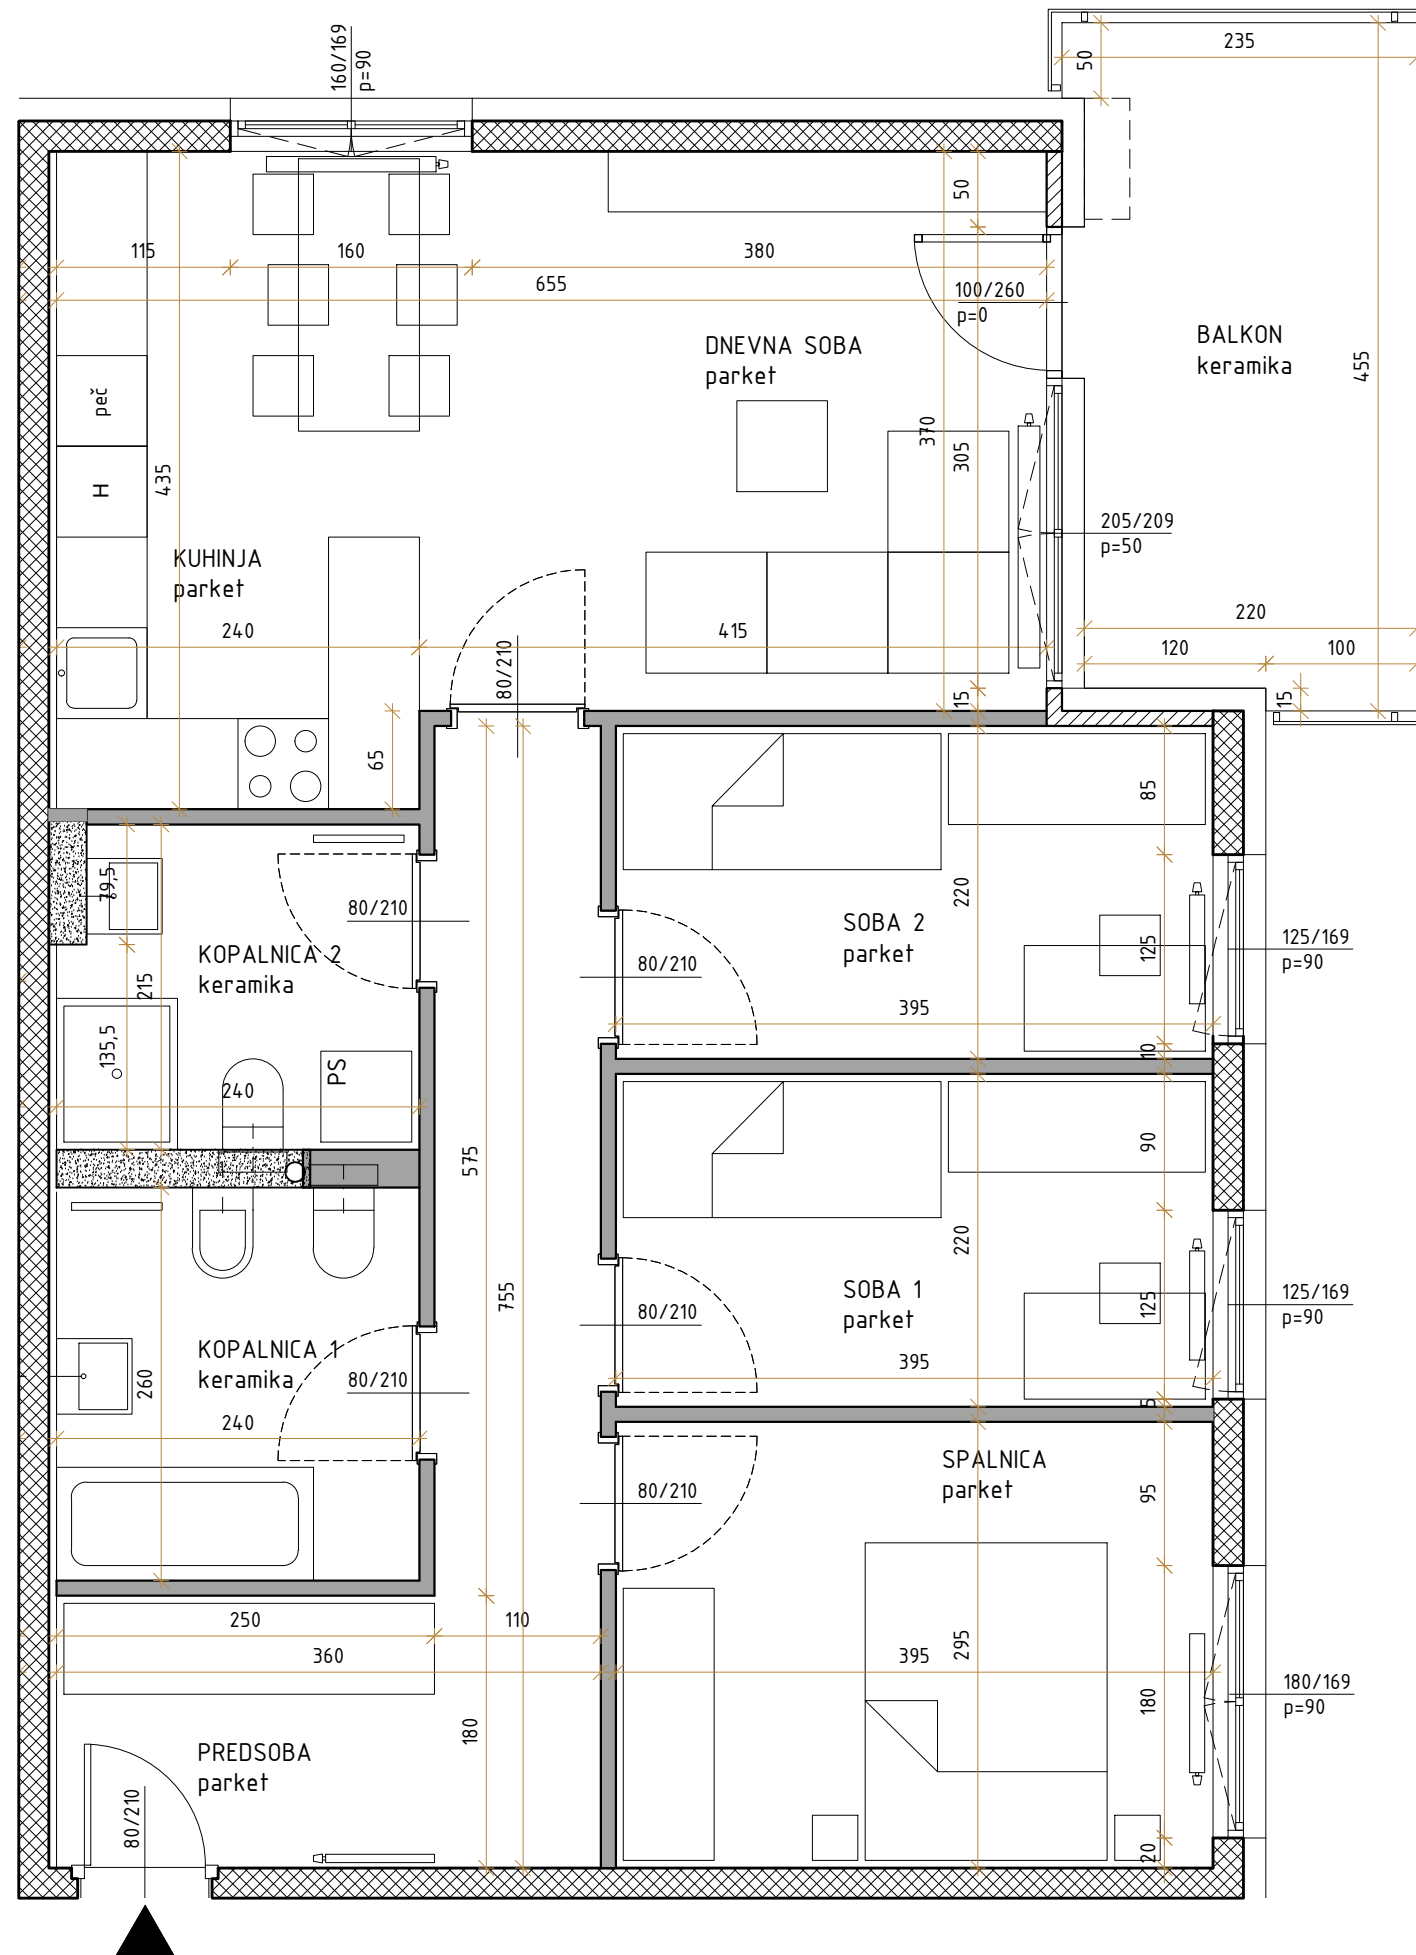

OPOMBA:

Kote so informativne. Dejansko izvedene dimenzije se zaradi razlike med modularno in dejansko mero materialov, nanesenih ometov in oblog ter dovoljenih odstopanj pri natančnosti izvedbe, lahko razlikujejo za nekaj cm, zaradi česar prodajalec ne prevzema nobenih posledic in odgovornosti.